



POHLED ULIČNÍ

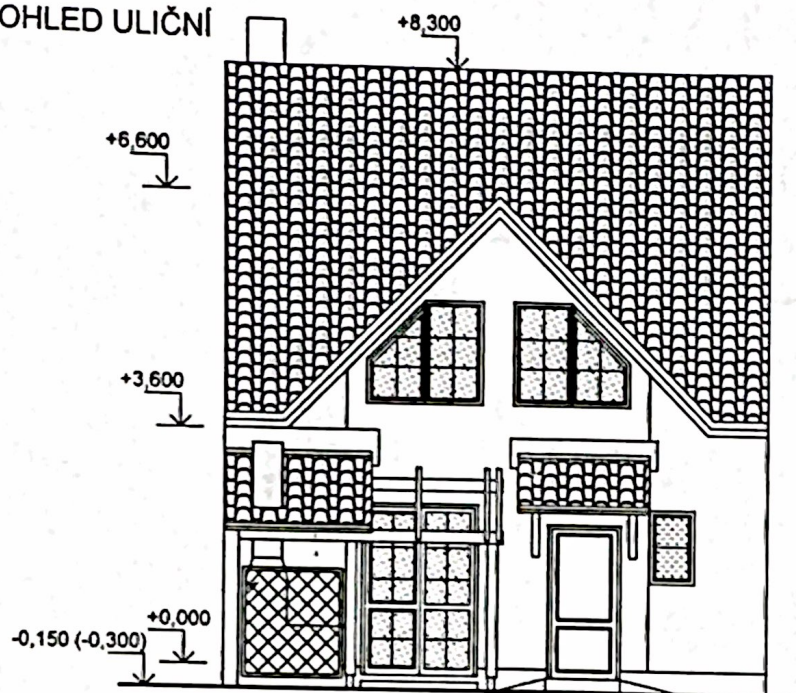


POHLED BOČNÍ LEVÝ

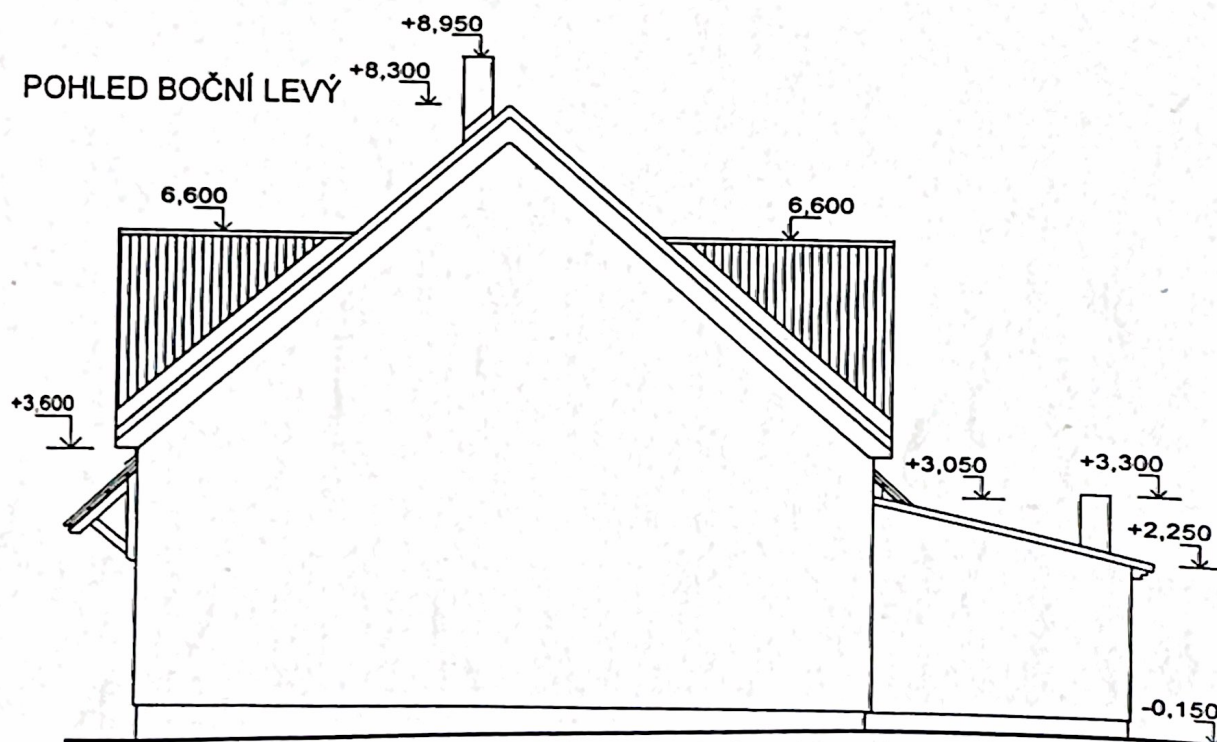


LEGENDA :

- fasáda - nátěry ve dvou odstínech světlé pastelové barvy
- krytina z betonových tašek KM BETA ELEGANT - cihlově červená
- zateplený sokl v odstínu tmavě hnědá
- plastová okna bílá - členění dle výběru investora
- plastové vstupní dveře bílé
- dřevěné prvky - nátěr ve světlém odstínu

POHLED BOČNÍ PRAVÝ

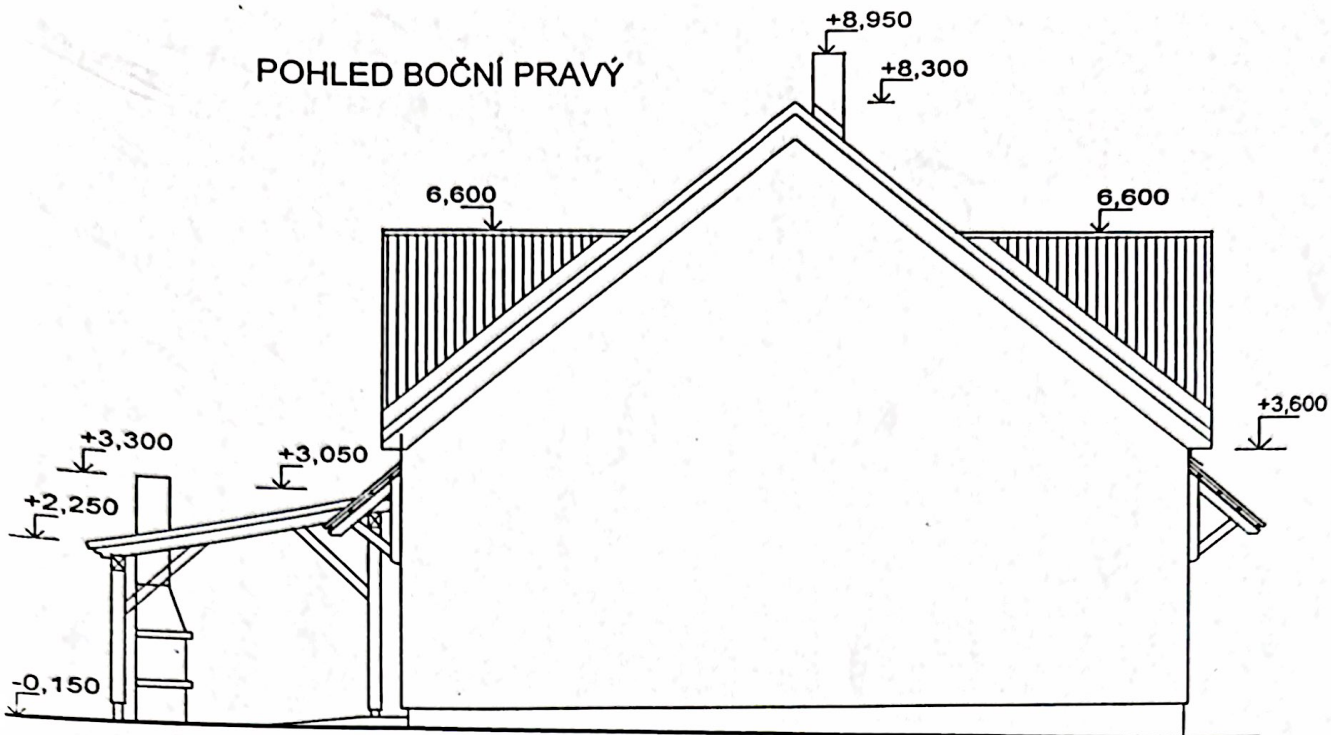

POHLED ZAHRADNÍ

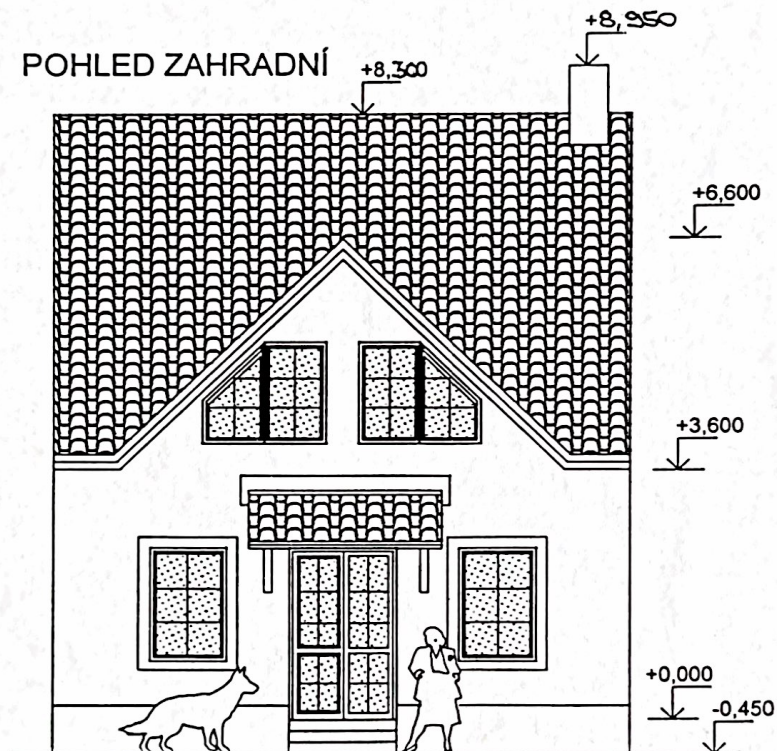

ZODP.PROJ.	Ing.Drázda		VYPRACOVAL	Ing.Drázda	Ing.Drázda Petr PROJEKTOVÁ ČINNOST 373 46 Pištin č.126 tel.387 412 862, 606 274 220	
INVESTOR						
OKRES	Český Krumlov	OBEC	Frymburk			
AKCE	5 ŘD NAD BLATENSKOU SILNICÍ NA POZEMKU 778/42 k.ú. Frymburk - TYPOVÝ ŘADOVÝ DŮM					
OBSAH	POHLEDY				STUPEŇ KE STAV. ŘÍZENÍ	
					FORMÁT 2xA4	ČÍSLO VÝKRESU 8
					DATUM 1/2006	
					MĚŘÍTKO 1:100	