


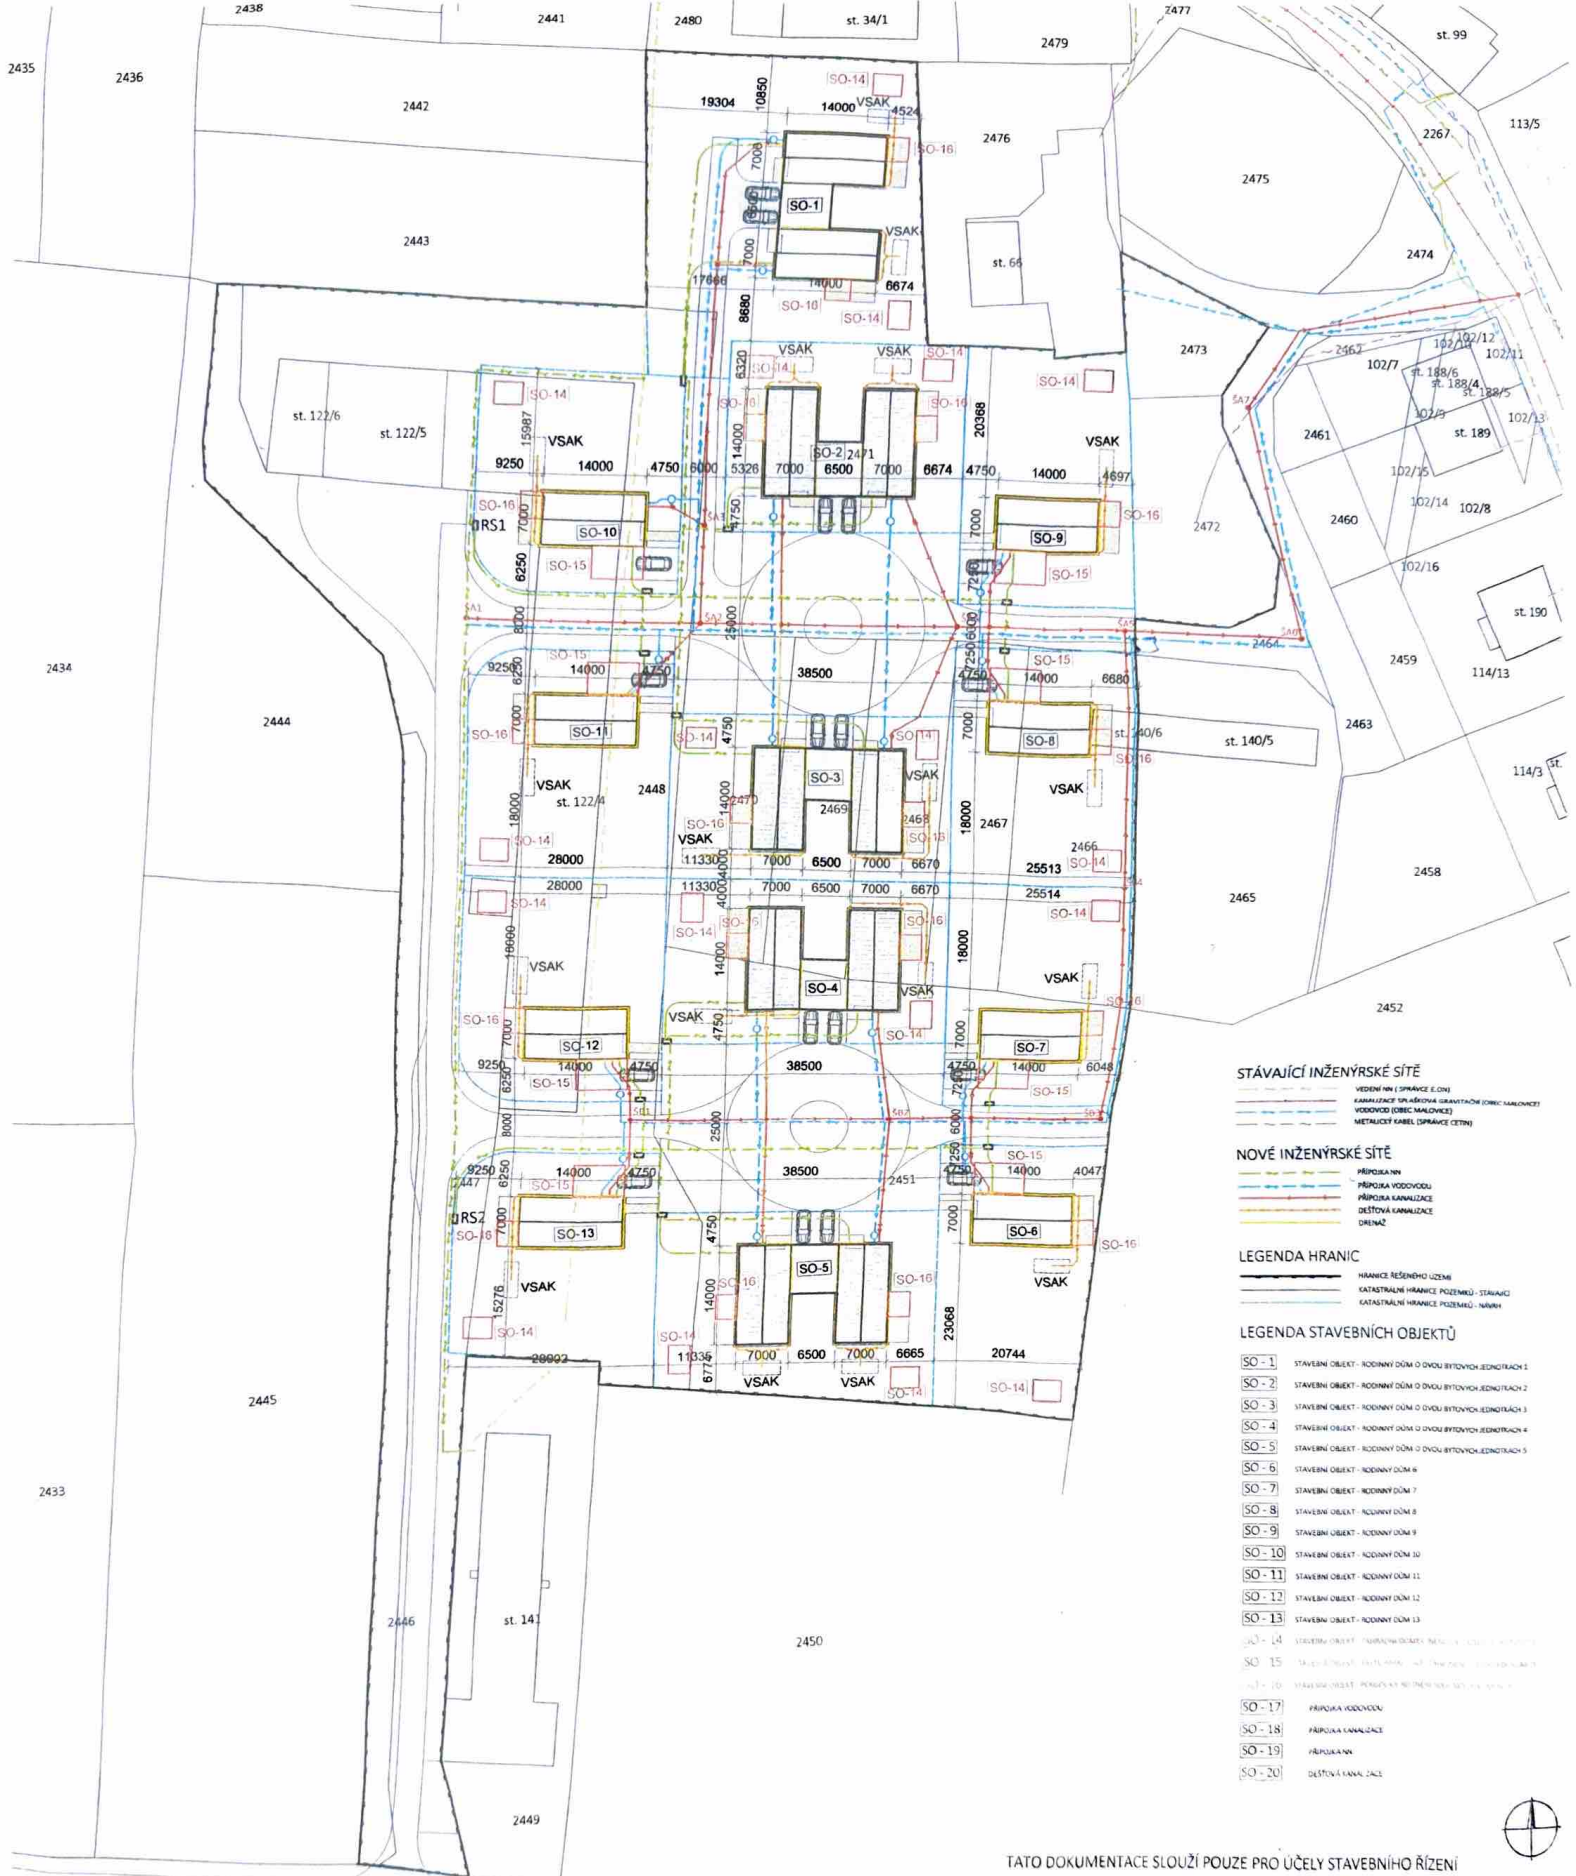

STÁVAJÍCÍ INŽENÝRSKÉ SÍTĚ

- VODOVOD (OBEC MALOVICE)
- METALIZOVANÝ KABEL (SPRÁVCE CETIN)

NOVÉ INŽENÝRSKÉ SÍTĚ

- PŘÍPOJKA VODOVODU
- PŘÍPOJKA KANALIZACE
- DEŠŤOVÁ KANALIZACE

LEGENDA HRANIC

- HRANICE ŘEŠENÉHO ÚZEMÍ
- KATASTRÁLNÍ HRANICE POZEMKŮ - STAVAJÍCÍ
- KATASTRÁLNÍ HRANICE POZEMKŮ - NÁVRH

LEGENDA STAVEBNÍCH OBJEKTŮ

- SO-1 STAVEBNÍ OBJEKT - RODINNÝ DŮM O DVĚCH BYTOVÝCH JEDNOTKÁCH 1
- SO-2 STAVEBNÍ OBJEKT - RODINNÝ DŮM O DVĚCH BYTOVÝCH JEDNOTKÁCH 2
- SO-3 STAVEBNÍ OBJEKT - RODINNÝ DŮM O DVĚCH BYTOVÝCH JEDNOTKÁCH 3
- SO-4 STAVEBNÍ OBJEKT - RODINNÝ DŮM O DVĚCH BYTOVÝCH JEDNOTKÁCH 4
- SO-5 STAVEBNÍ OBJEKT - RODINNÝ DŮM O DVĚCH BYTOVÝCH JEDNOTKÁCH 5
- SO-17 PŘÍPOJKA VODOVODU
- SO-18 PŘÍPOJKA KANALIZACE
- SO-20 DEŠŤOVÁ KANALIZACE

TATO DOKUMENTACE SLOUŽÍ POUZE PRO ÚČELY STAVEBNÍHO ŘÍZENÍ

Investor	D4 Reality s.r.o., Nebahovy 105, Nebahovy 384 01	ARCHBAU CONSTRUCTION
Název stavby:	SOUBOR STAVEB RODINNÝCH DOMŮ MALOVICE U NETOLIC	
Místo stavby:	Parcelní číslo: st. 122/4, st. 122/5, st. 122/6, st. 140/6, 2446, 2447, 2448, 2451, 2466, 2467, 2468, 2469, 2470, 2471, 2472, 2473 v k.ú. Malovice u Netolic	pracovní tým: Ing. Jaroslav Klein
Číslo PD:	SITUACNÍ VÝKRESY	vypracoval: Ing. Jiří Tomek
Stupeň PD:	DOKUMENTACE PRO SPOLÉČNÉ ÚZEMNÍ A STAVEBNÍ ŘÍZENÍ	zodpovědný projektant: David Fesal Dis
Měřítko:	1:750	číslo výkresu: C.2
Název výkresu:	KOORDINAČNÍ SITUACE	datum: květen 2019
		číslo par.: